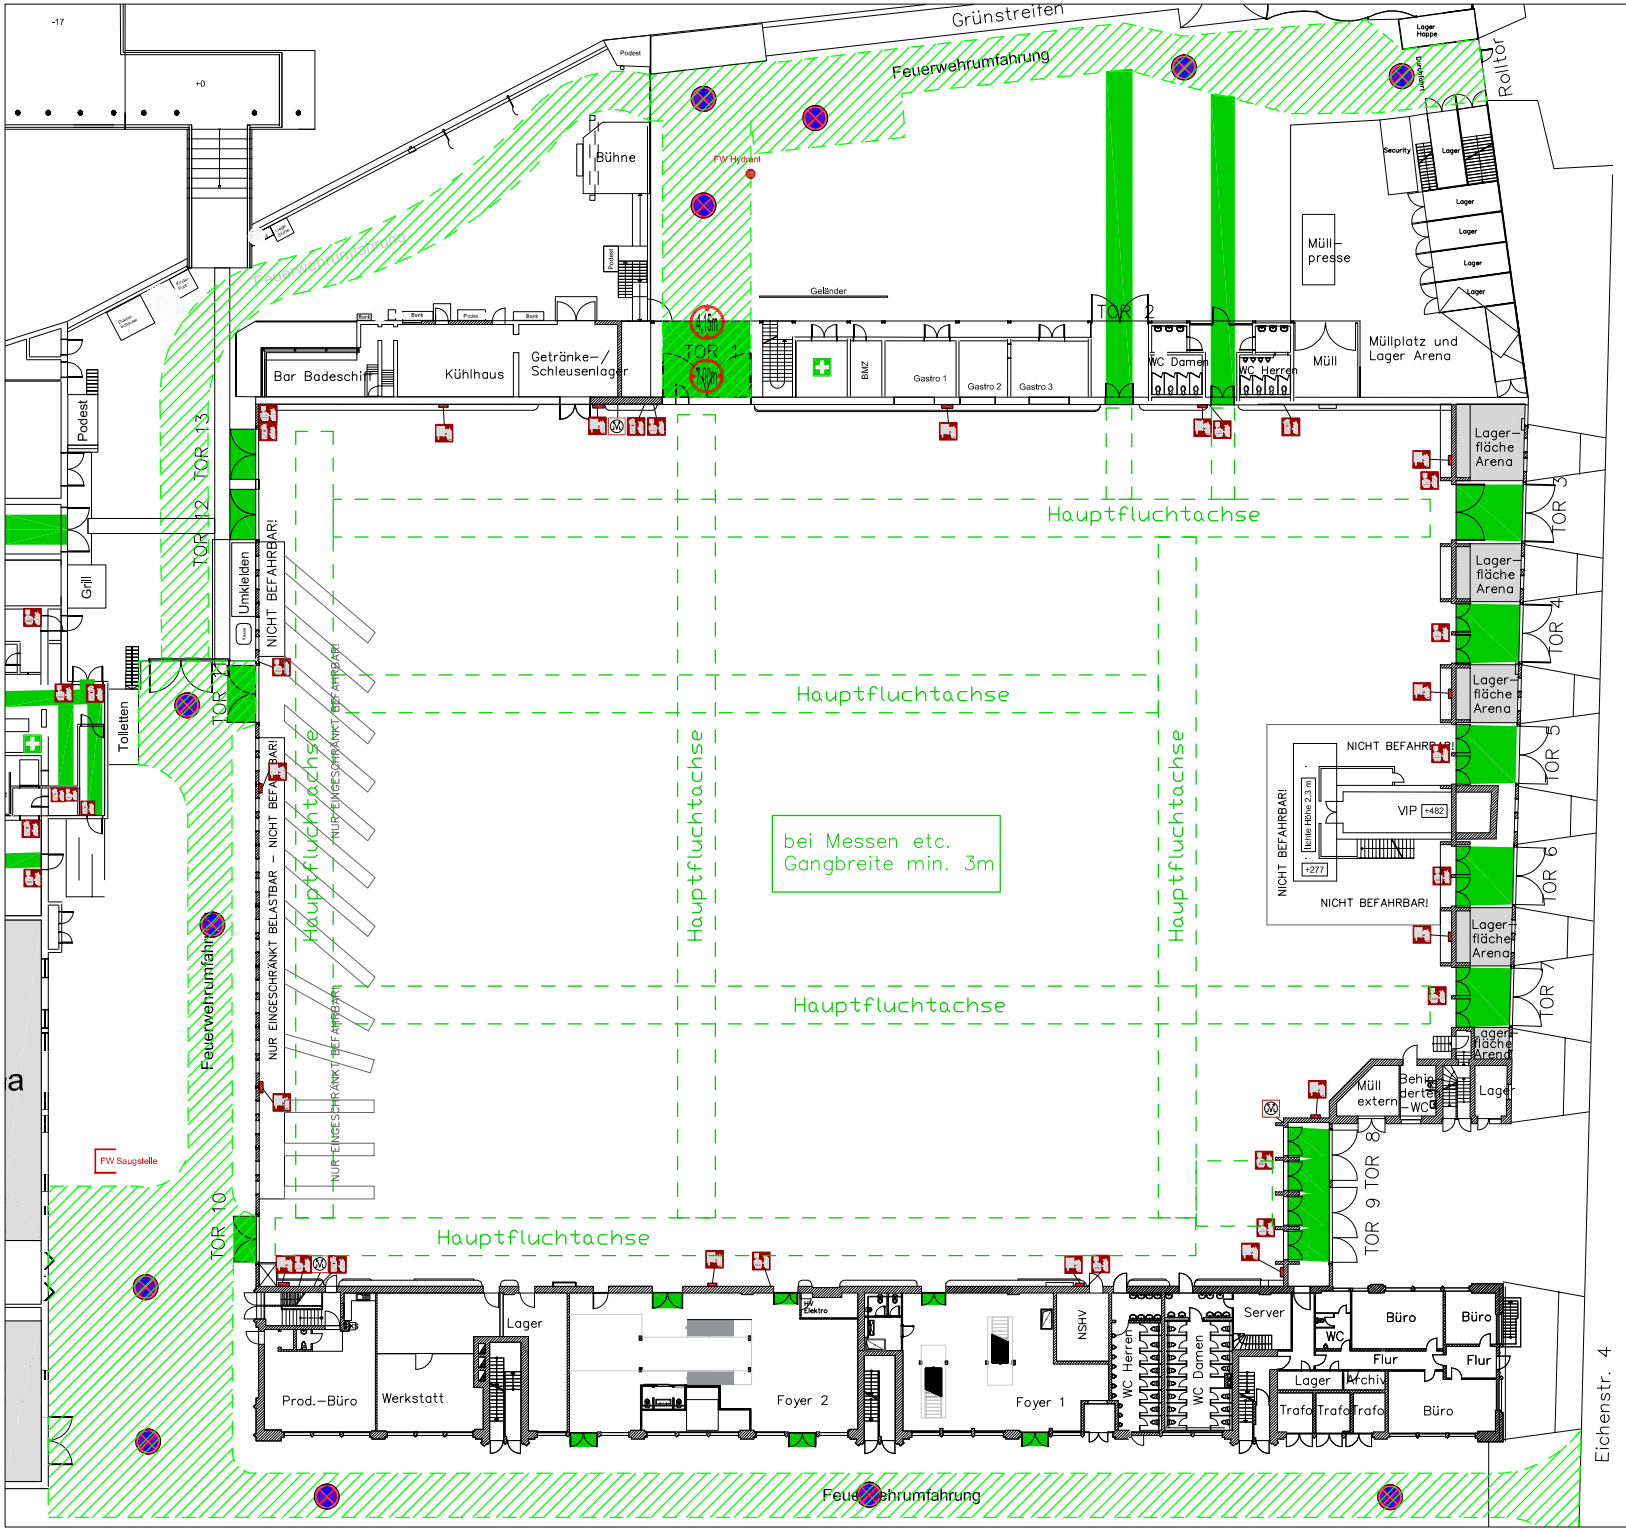

ARENA BERLIN

Arena Berlin Betriebs GmbH
Eichenstr. 4
12435 Berlin
www.arena.berlin

Projekt:
Arena Halle

Fluchtwege & Notausgänge bei Messen

Maßstab: 1:600@A4

Datum: 02.2019

Keine Gewähr - alle Maße sind am Bau zu prüfen!